

LIGHTING FAIR 2017

第13回 国際照明総合展

※西1・2ホール内の天井照明は全消灯です。

東京ビッグサイト 西1・2ホール

会場図面 S=1/600 (A3出力)


※防犯上の理由から、本図面を展示会関係者以外の方にコピーをして配布をしたり、自社サイトで公開することはご遠慮ください。

この図面は2月10日現在のものです。今後、出展状況により、ストックルームをはじめとする主催者側設備の設置位置が変更となる場合がございます。予めご了承ください。

This floor plan is as of February 10, 2017. Please note that this floor plan may be changed according to the condition of exhibitors and the facilities including stockroom placed by the organizer.

会場躯体壁に隣接する面は

- ①「2.7mまでの高さ制限」の対象外とします1
 - ②「1/3以上の開放規定」も対象外とします1
- 該当する面を赤線で表示していますのでご確認ください1

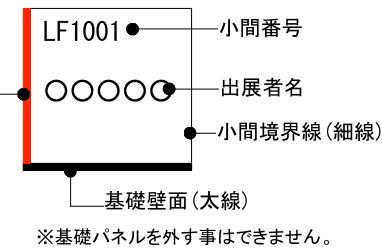


会場躯体の柱

- 照明総合ゾーン
- デバイス・照明部材ゾーン
- 計測・製造装置・照明シミュレーションゾーン
- 照明総合ゾーン (海外パビリオン)
- 情報・出版関連

西1ホール

西2ホール

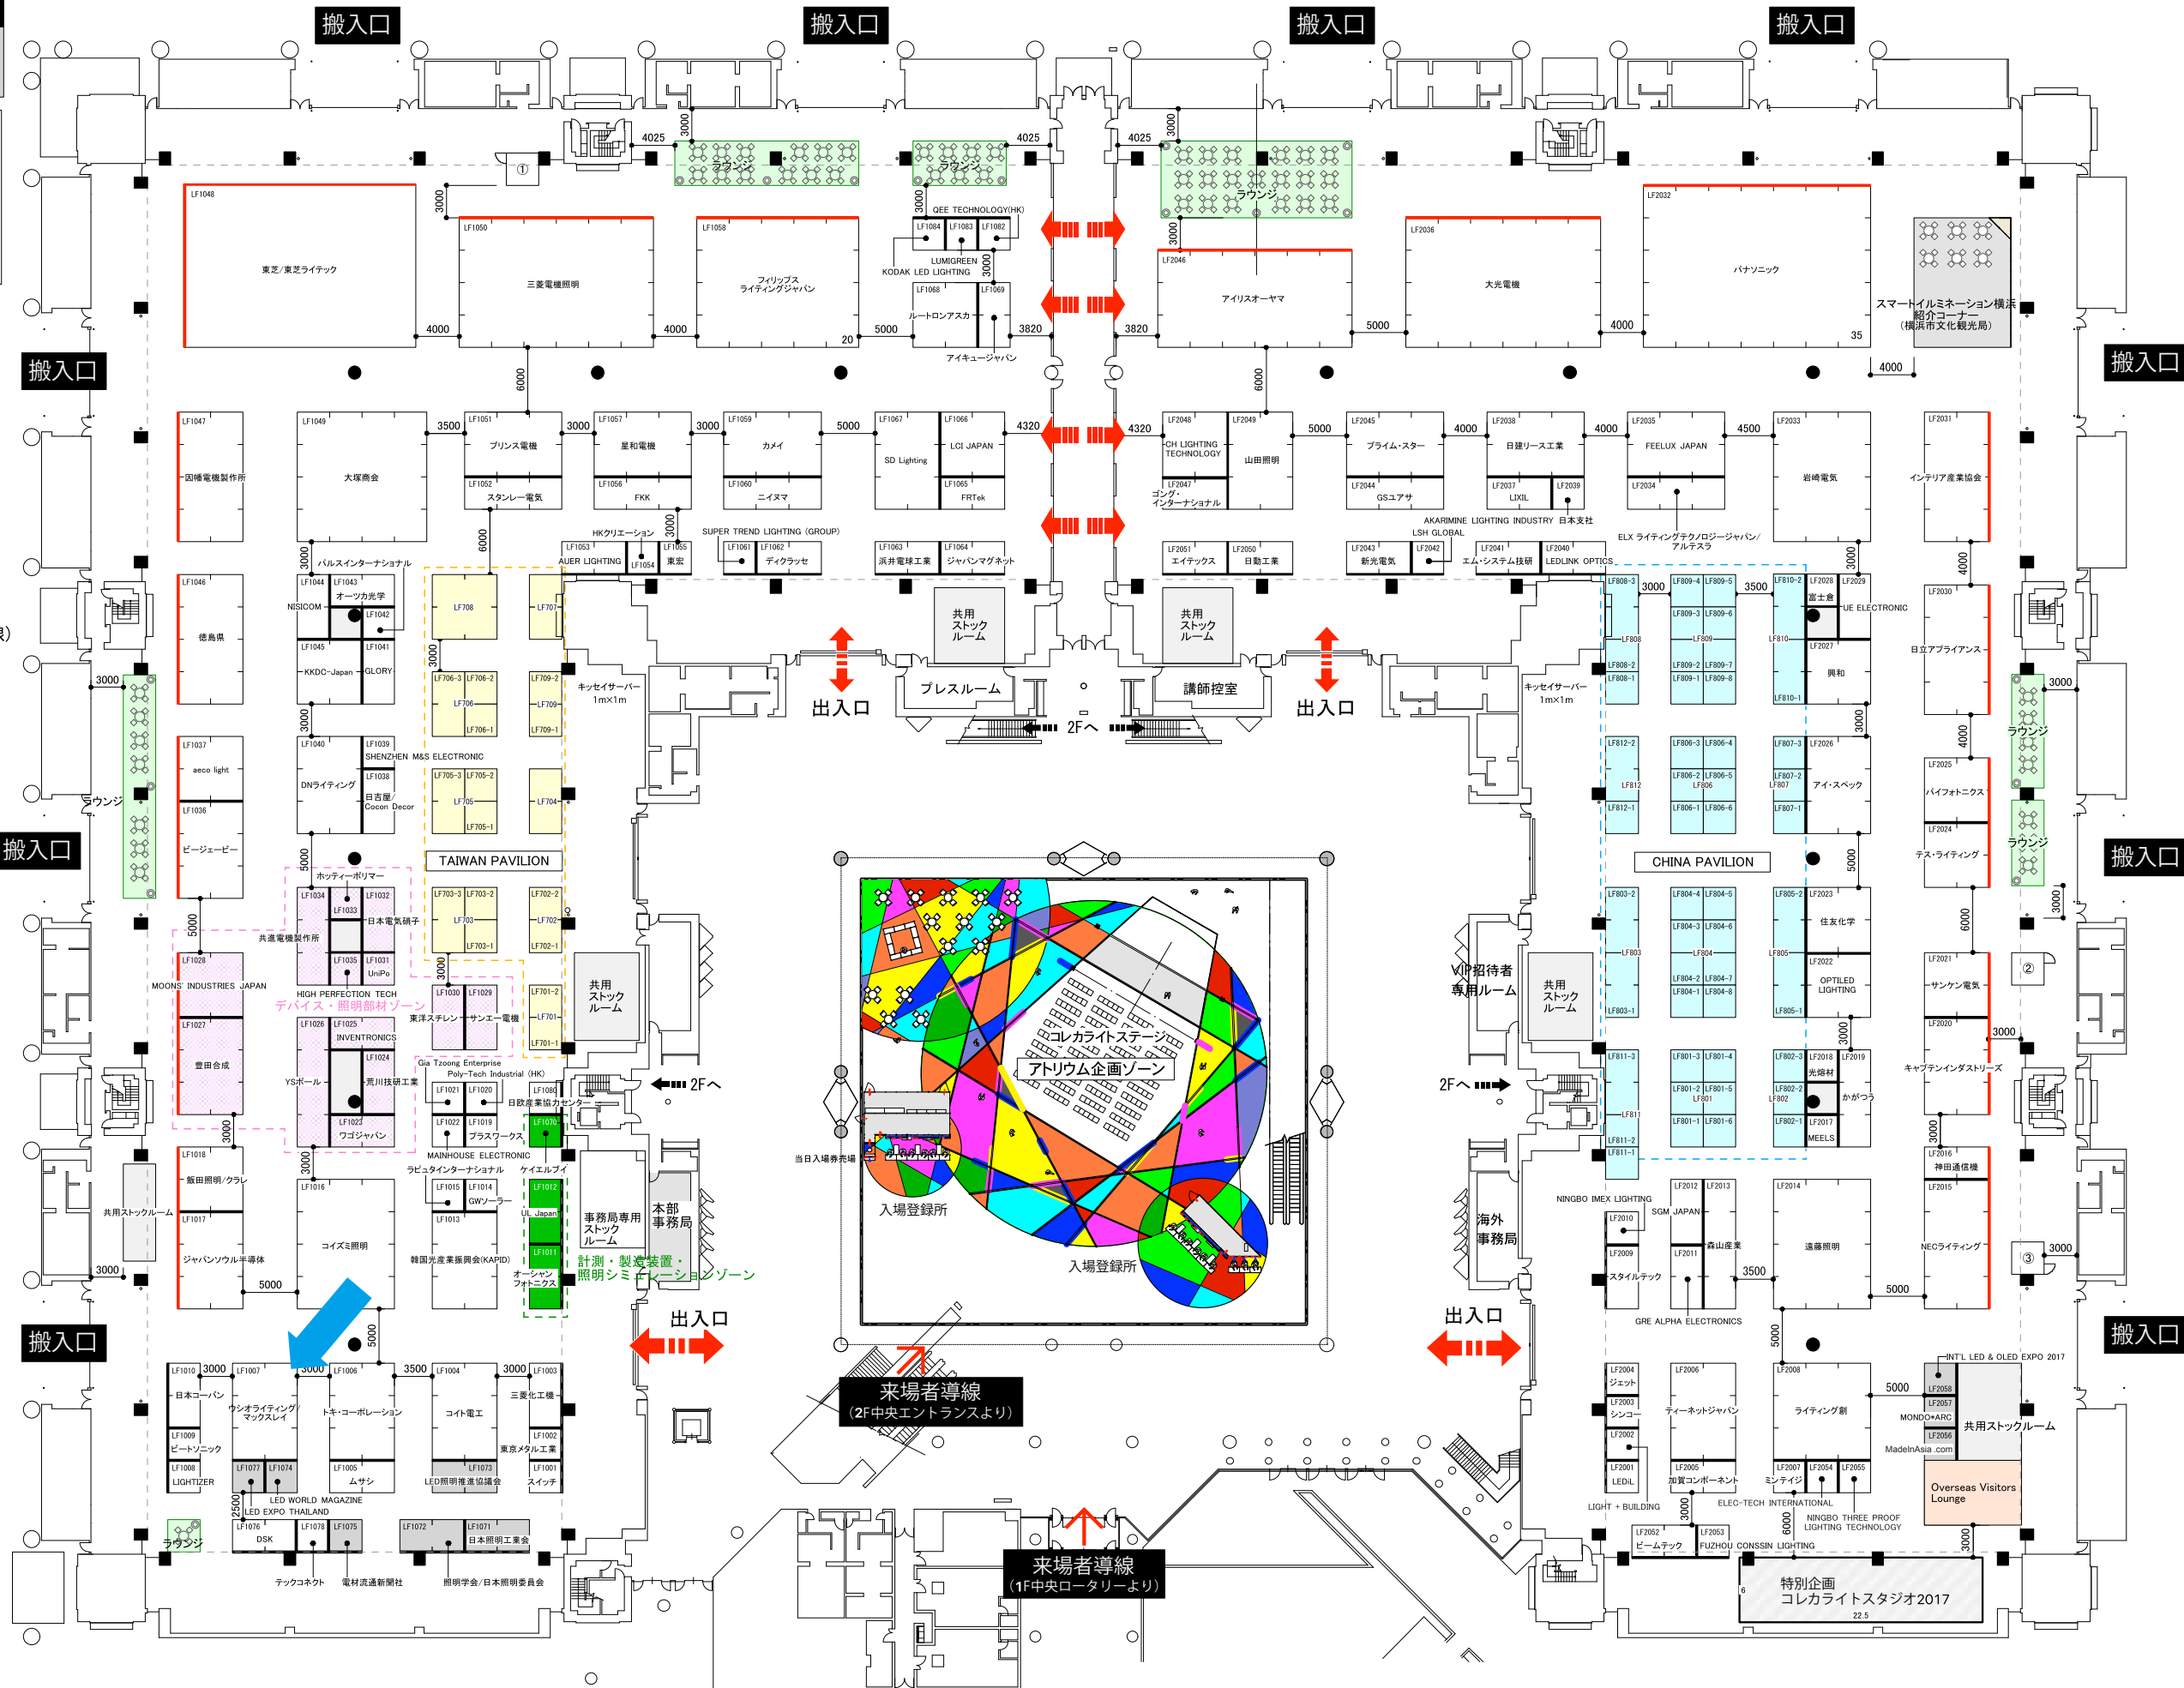

関係者外秘

来場者導線 (2F中央エントランスより)

来場者導線 (1F中央ロタリーより)

特別企画 コレカライトスタジオ2017